


3er piso

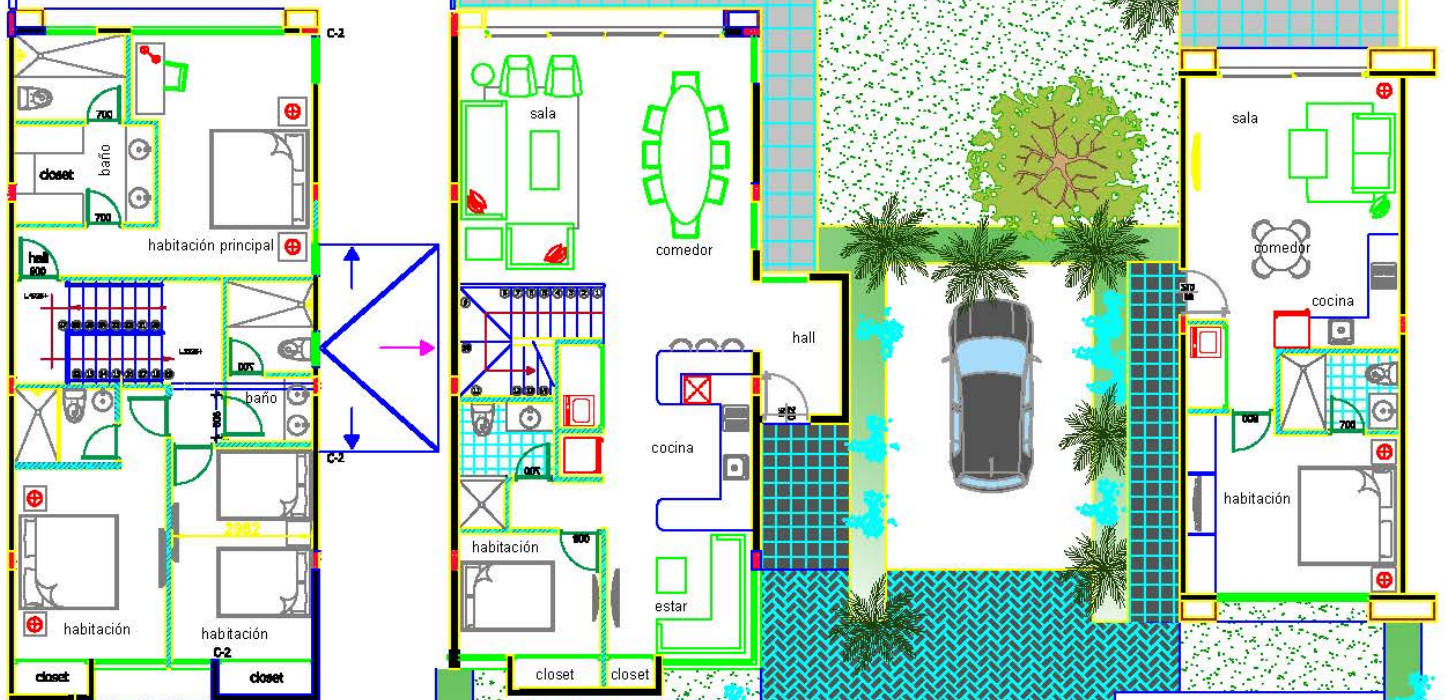

2do piso

TAMAÑO DEL TERRENO:
451 - 498 metros cuadrados.

Área de vivienda:

Planta Baja Villa: 99mts² (1065 pies cuadrados)
 Planta Alta Villa: 89mts² (957 pies cuadrados)
 Anexo: 58mts² (362 pies cuadrados)
TOTAL: 256mts² (2754 pies cuadrados)

3 Habitaciones + Estudio / 4 baños.
Anexo: 1 Habitación / 1 Baño.
3-4 Puestos de Estacionamiento Privado.



VILLA



LAS VILLAS